
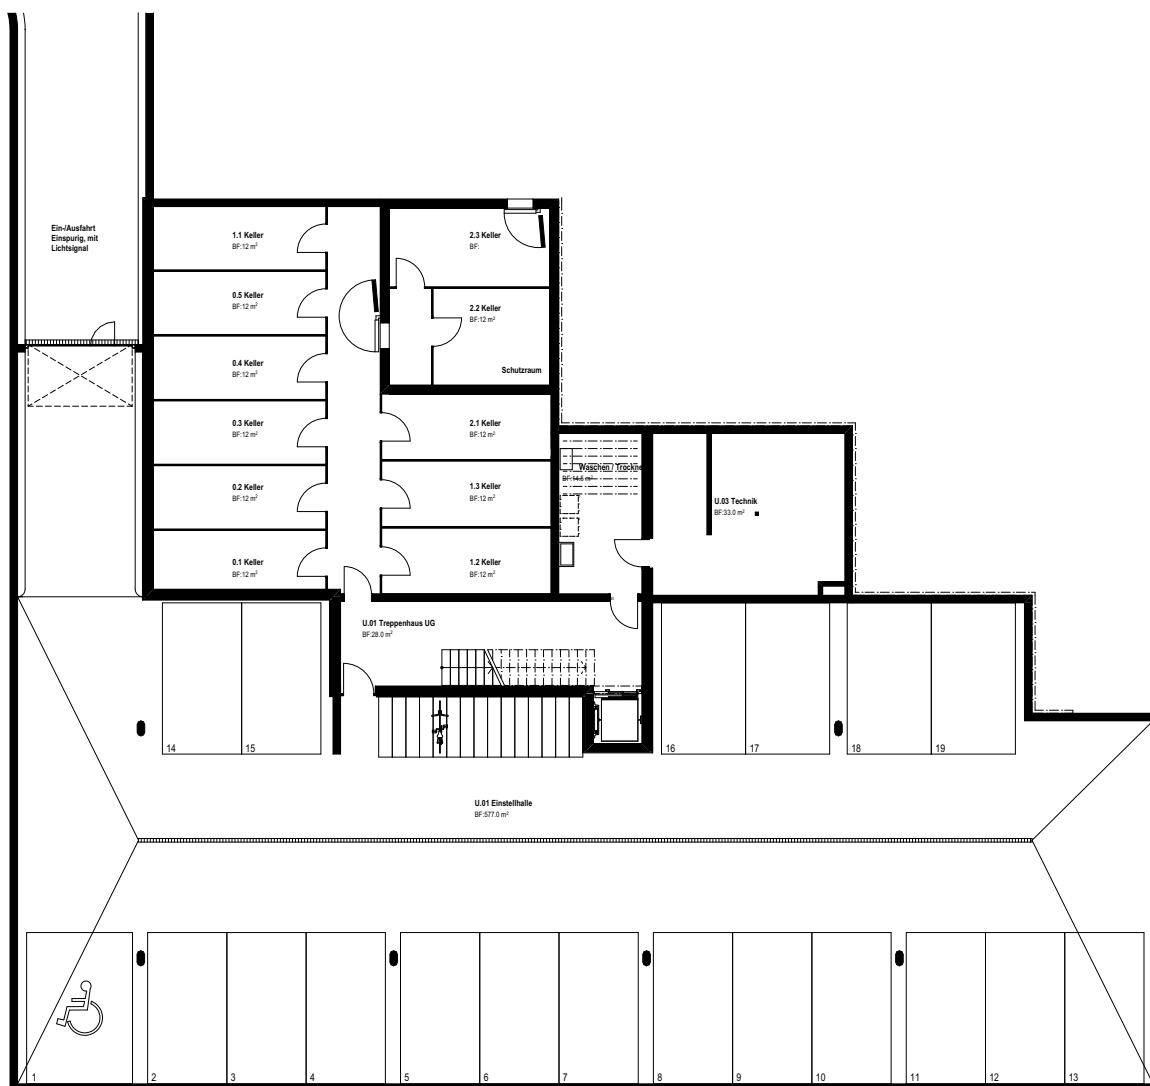


# Übersicht

## Untergeschoss/Tiefgarage

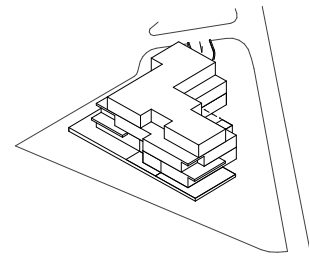


Masstab: 1:250

0 2.5 5 7.5 10 12.5



# Übersicht

Umgebung

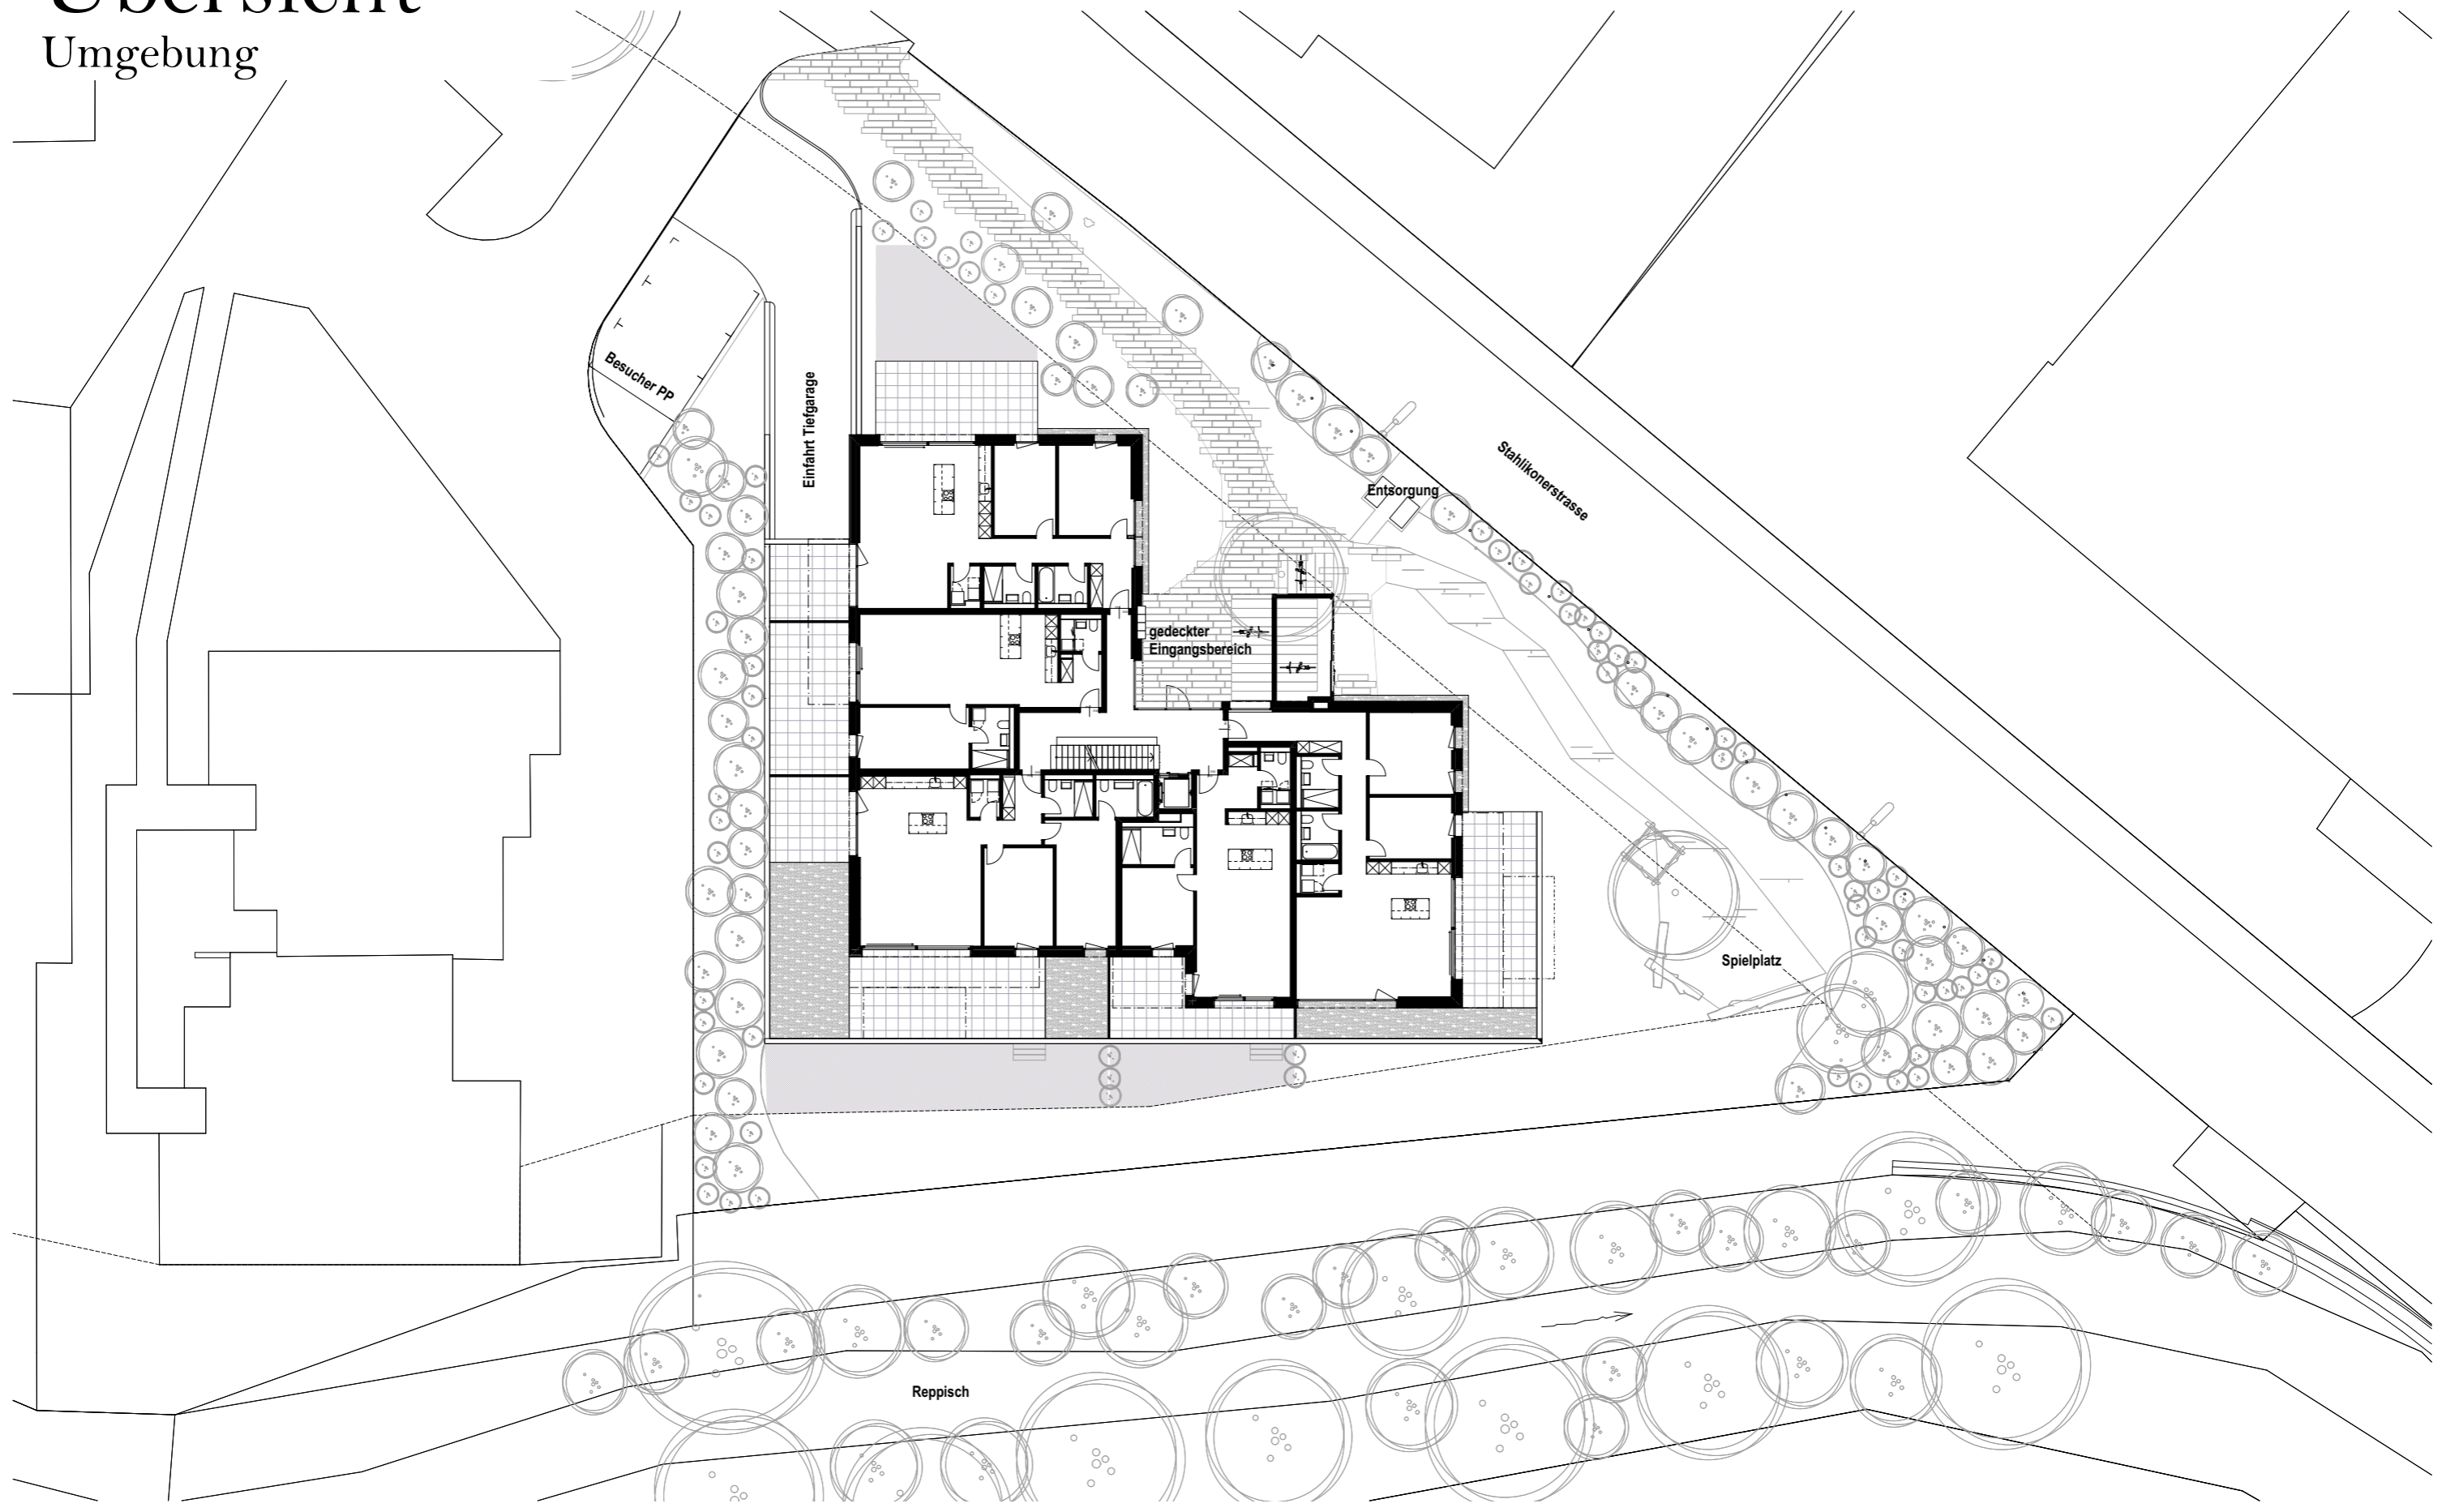


Masstab: 1:300  
|m 3 6 9 12 15|



\*Wohnfläche= Wohnungszugehörige Geschossfläche  
(Geschossfläche GF nach SIA 416- Allseitig umschlossene und überdeckte Grundrisfläche), exkl. Wohnungsabschlusswände

# Übersicht

## 1. Obergeschoss

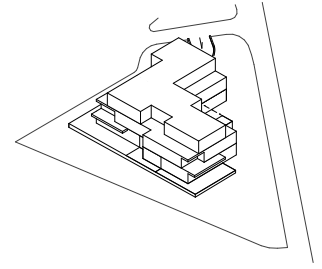


Masstab: 1:250

0 2.5 5 7.5 10 12.5




# Wohnung 1.2


## 1. Obergeschoss

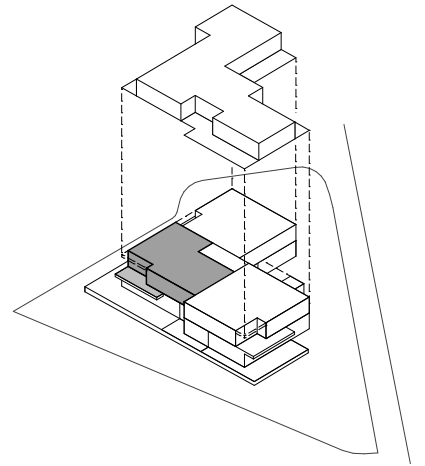

Geschoss	1. Obergeschoss
Zimmer	4.5
Wohnfläche	143.5 m <sup>2</sup>
Balkon	24.5 m <sup>2</sup>
Keller	12 m <sup>2</sup>

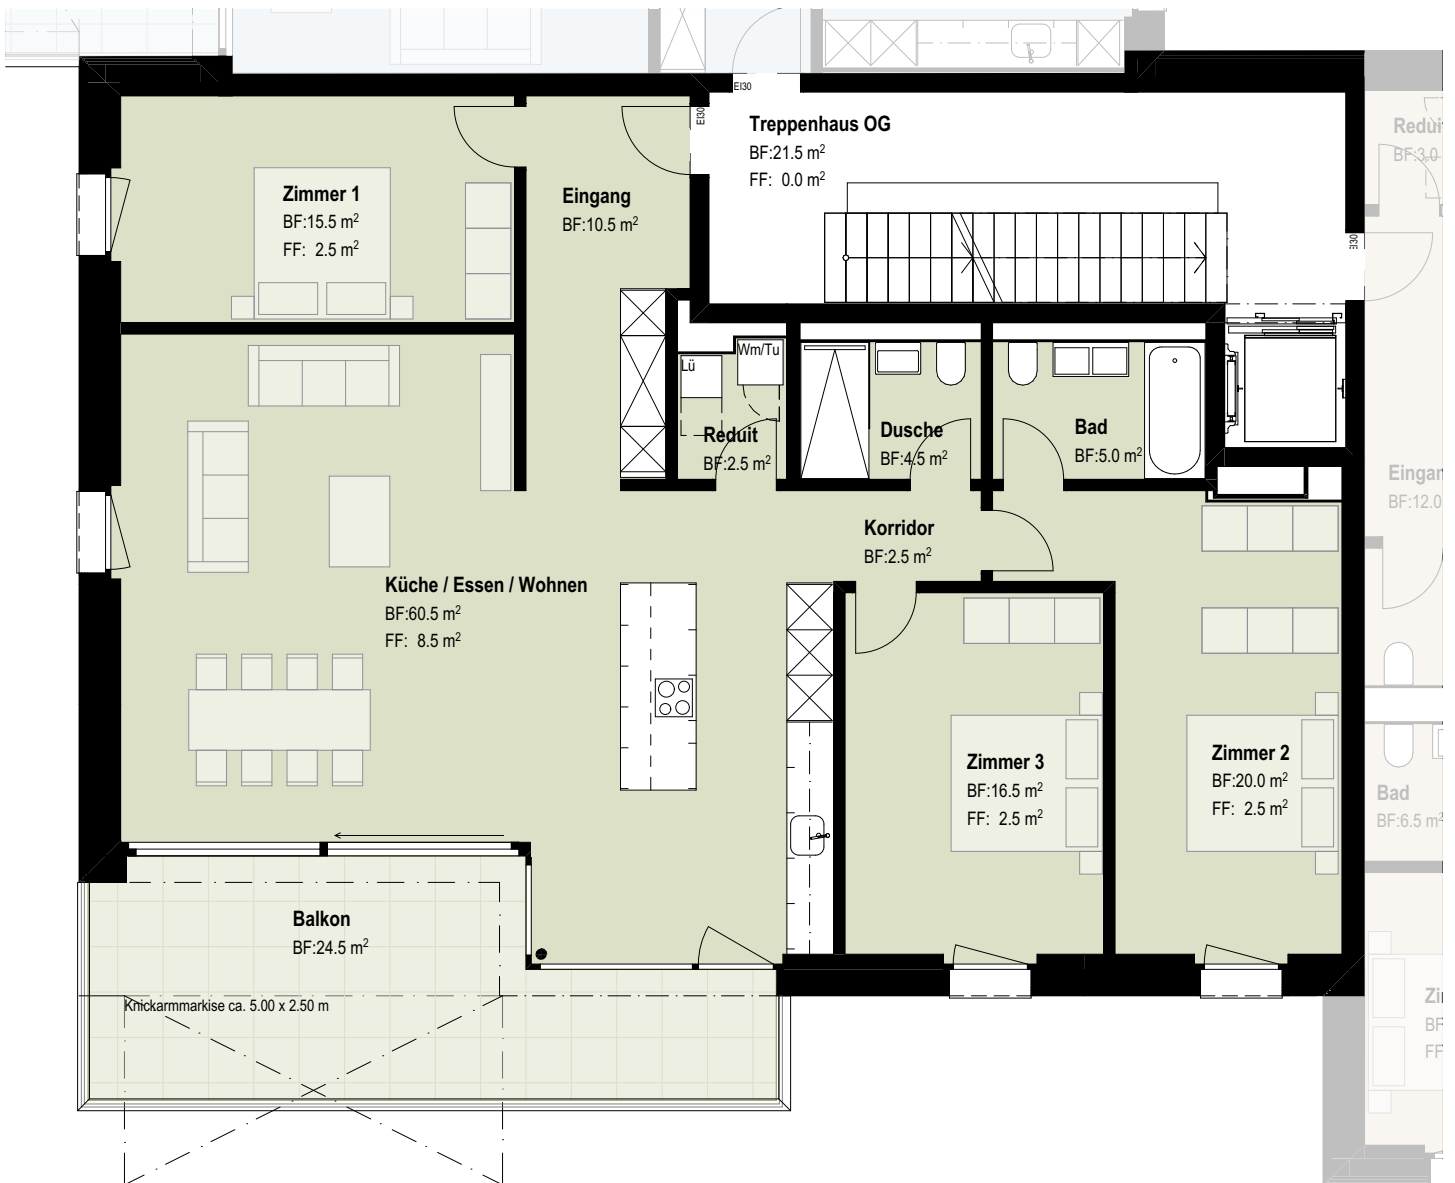

Masstab: 1:100

 

\*Wohnfläche= Wohnungszugehörige Geschossfläche  
(Geschossfläche GF nach SIA 416- Allseitig umschlossene und überdeckte Grundrissfläche), exkl. Wohnungsabschlusswände