
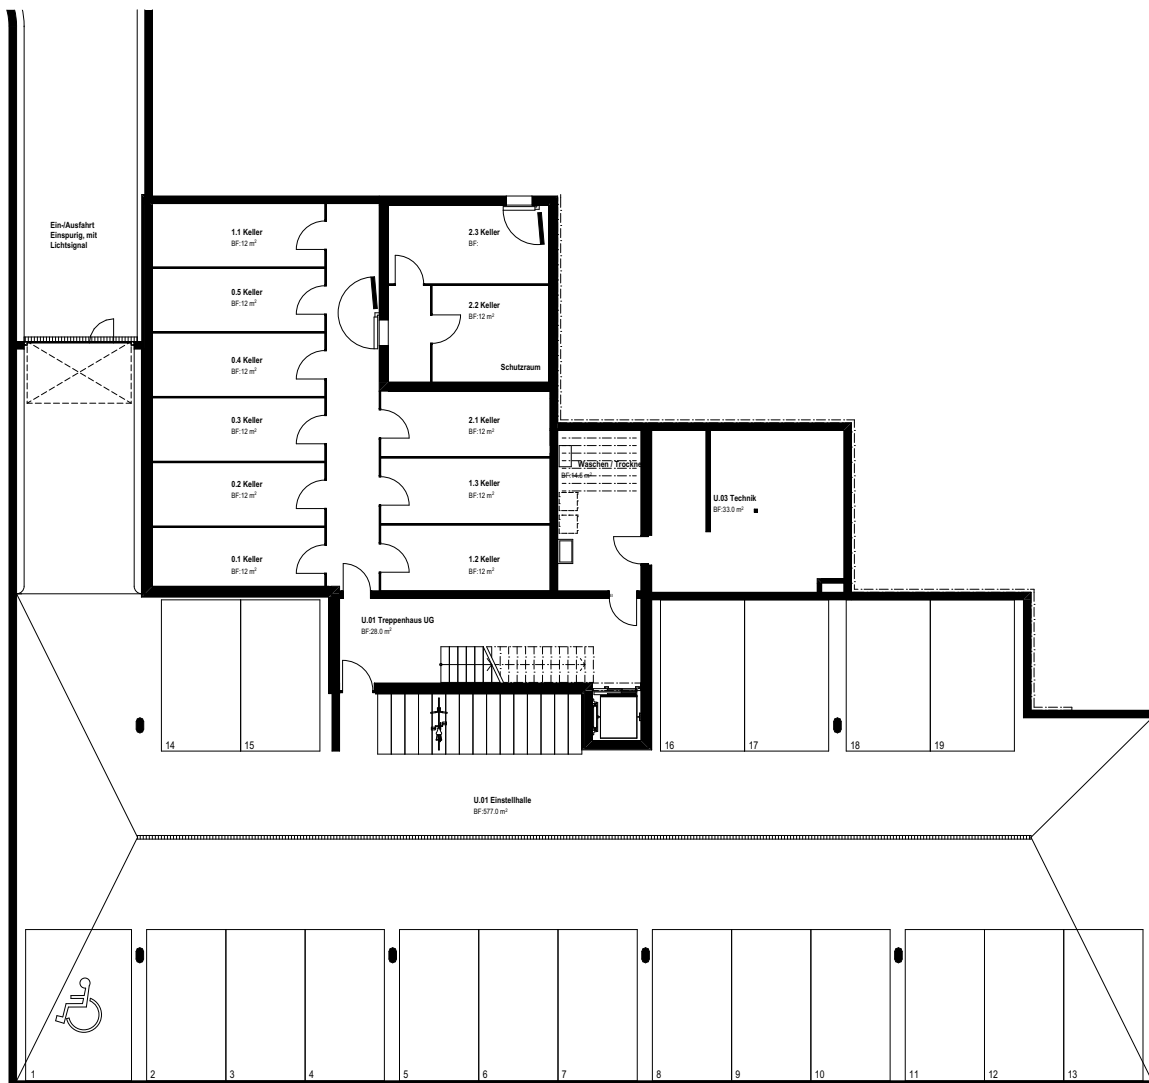


Übersicht

Untergeschoss/Tiefgarage

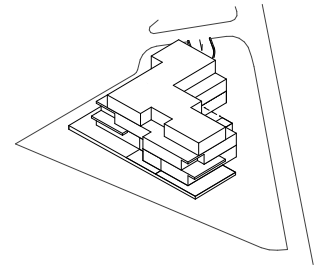


Masstab: 1:250

0 2.5 5 7.5 10 12.5



Übersicht

Umgebung

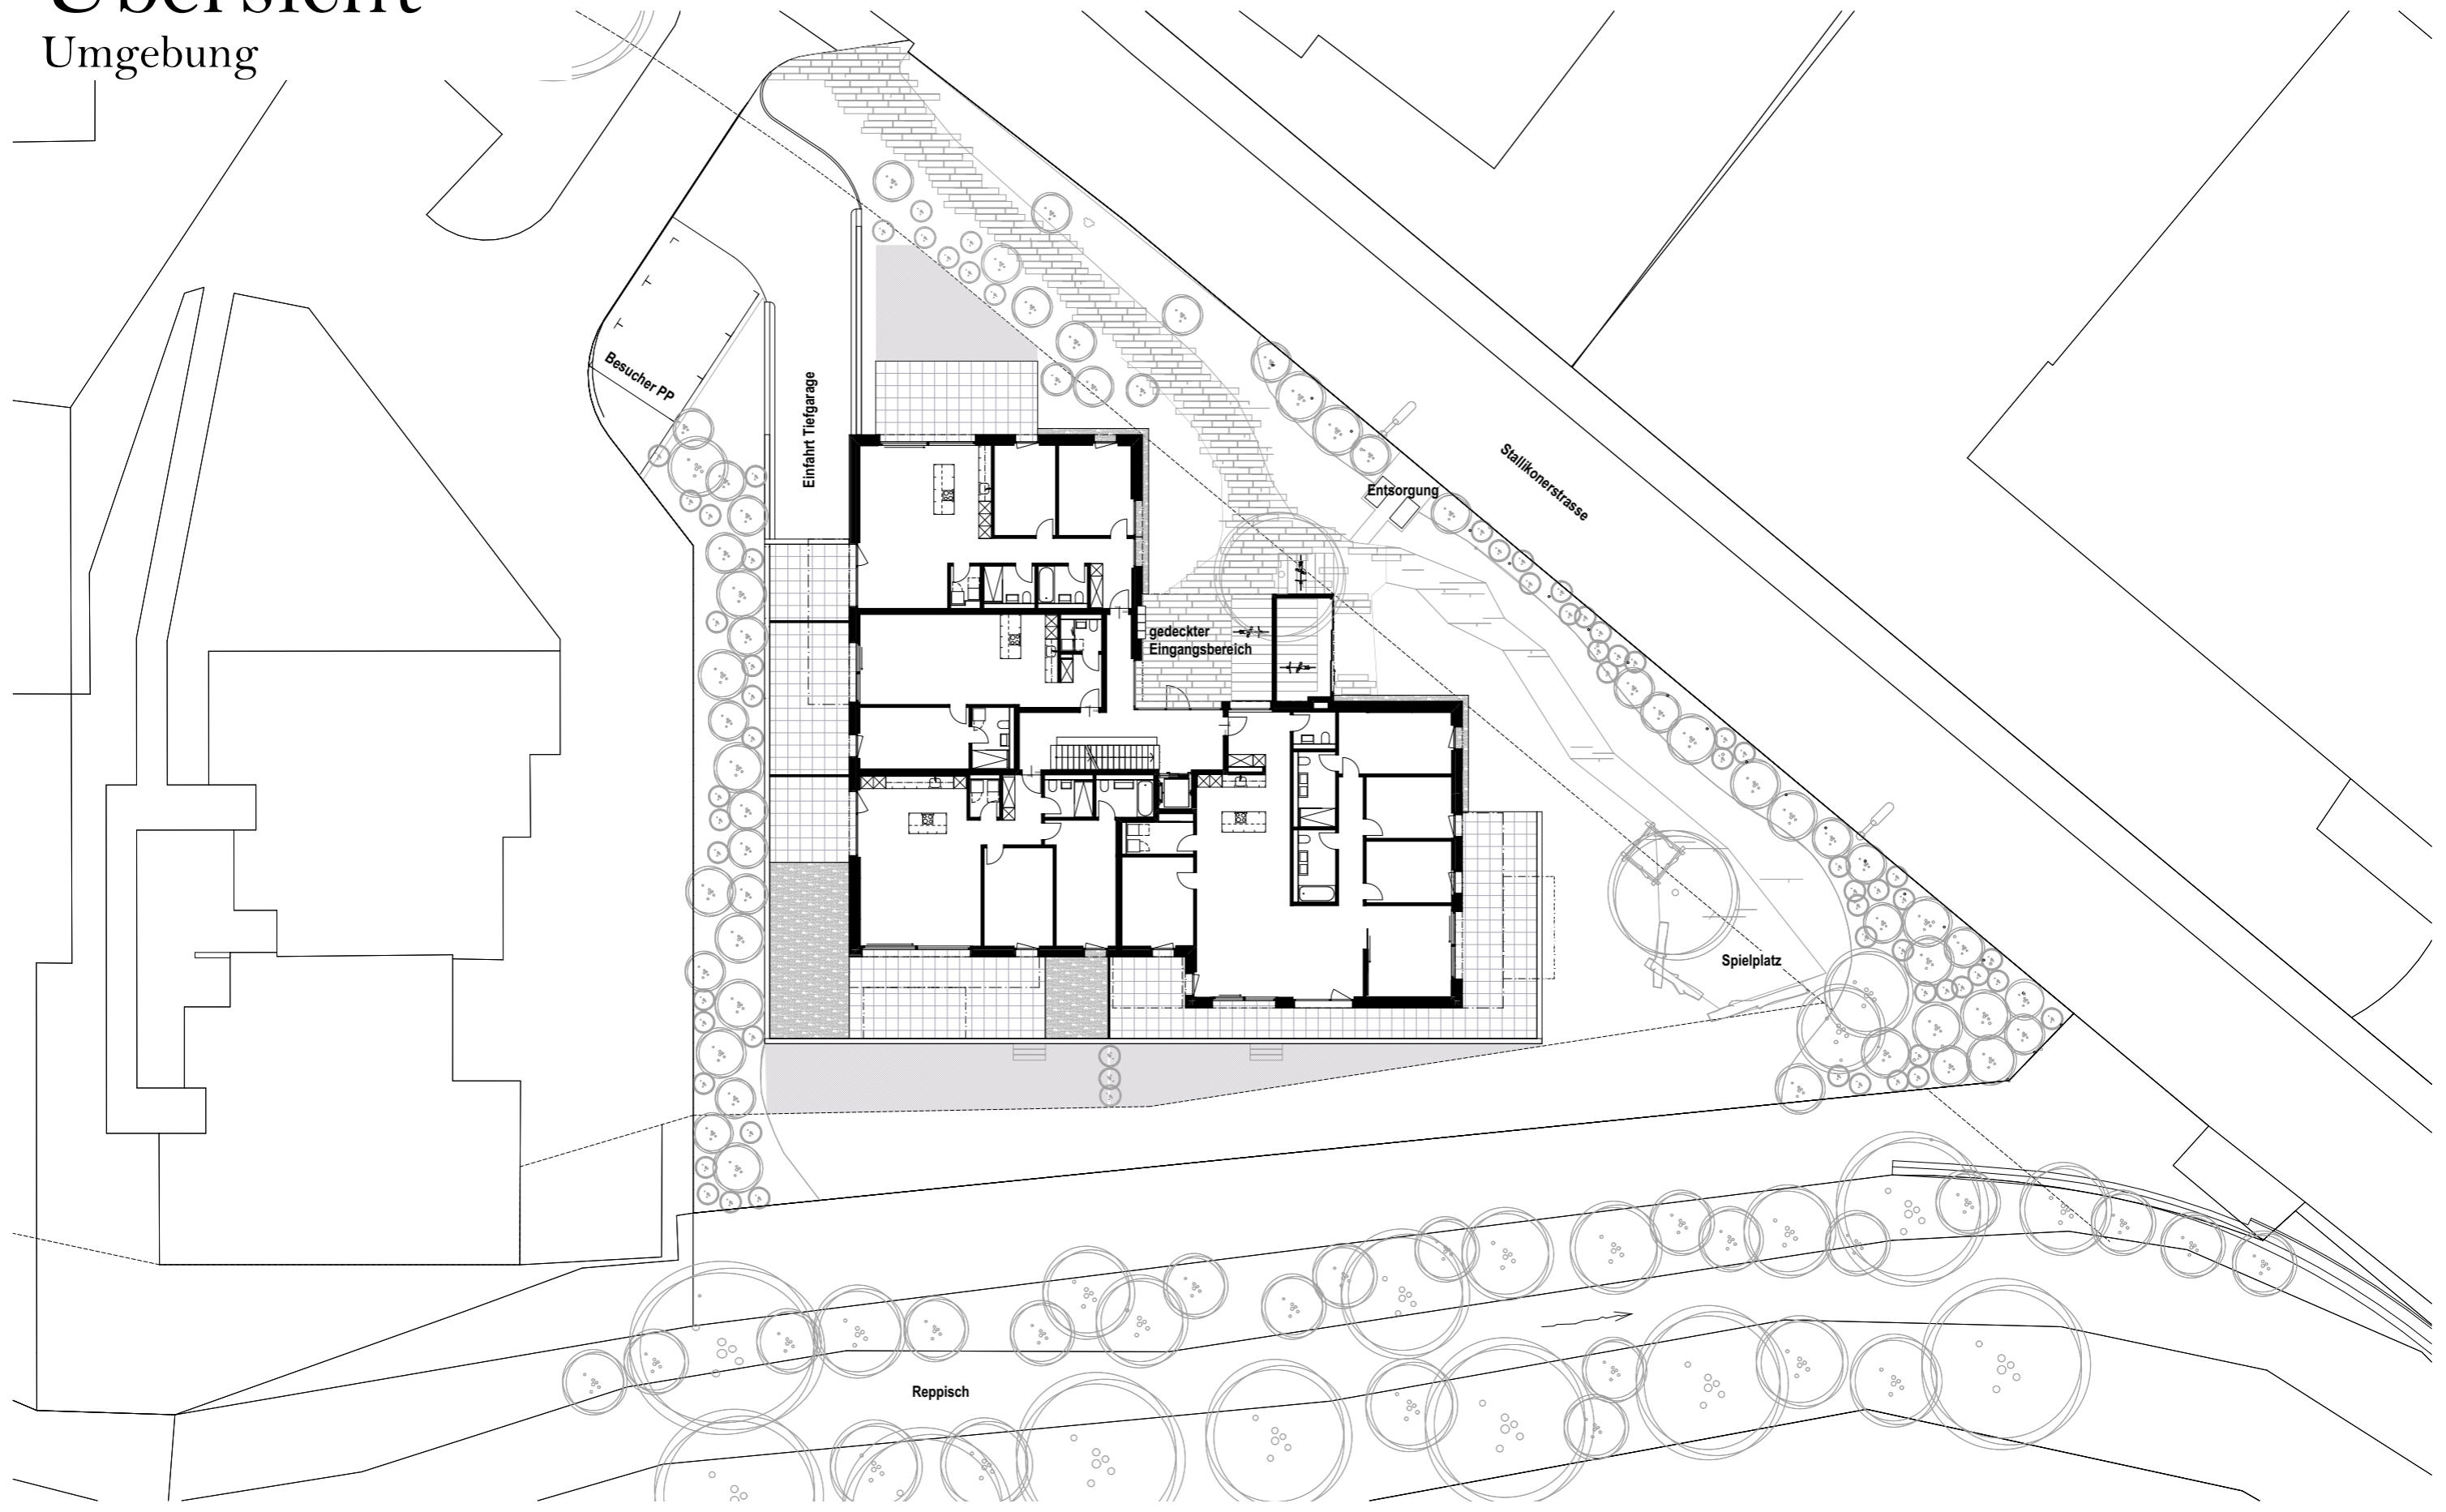

Masstab: 1:300



0 3 6 9 12 15




*Wohnfläche= Wohnungszugehörige Geschossfläche
(Geschossfläche GF nach SIA 416- Allseitig umschlossene und überdeckte Grundrissfläche), exkl. Wohnungsabschlusswände

Übersicht

Erdgeschoss

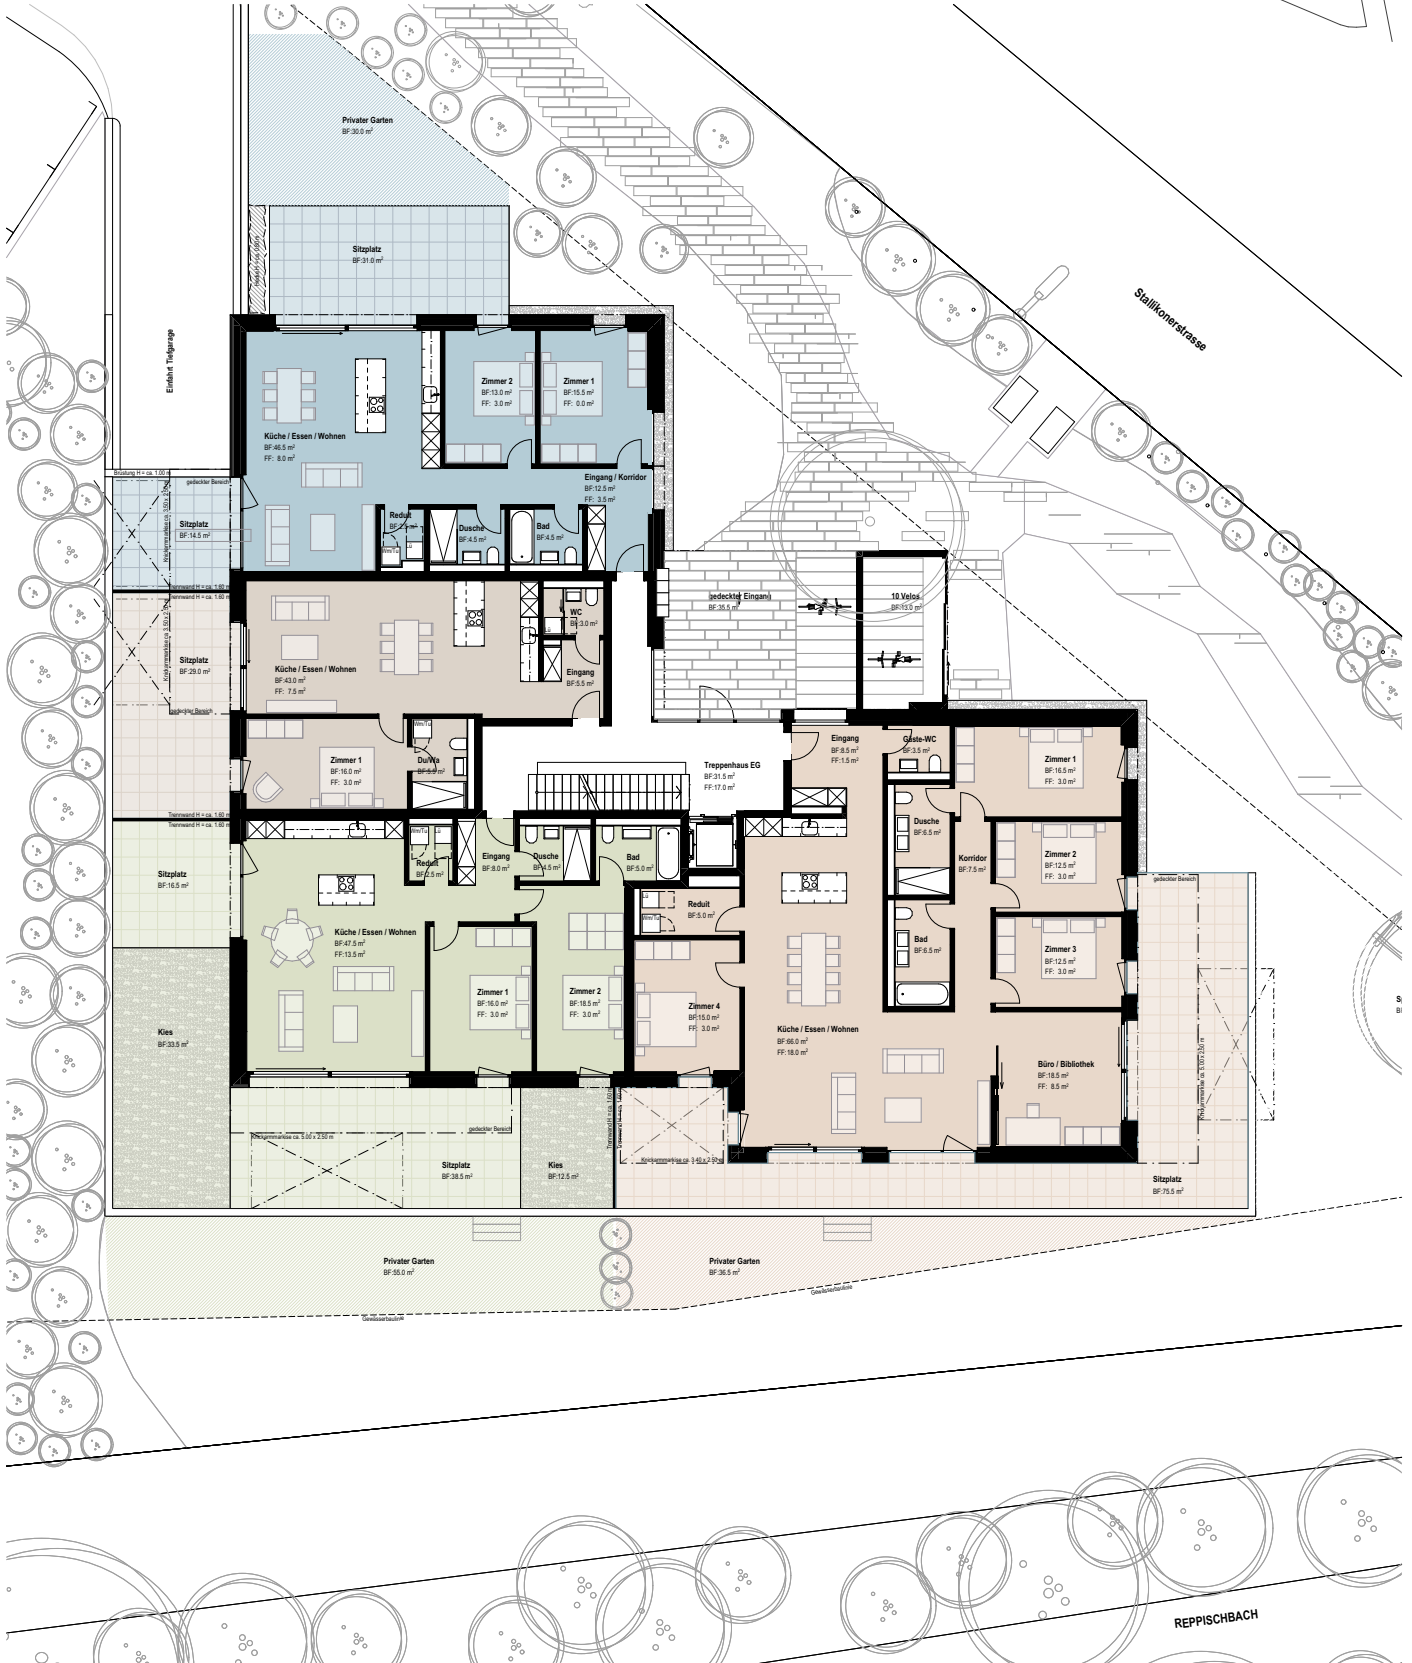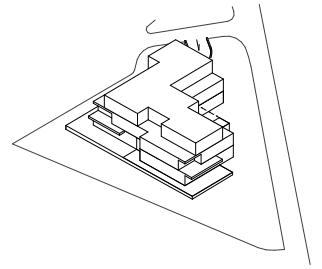


Masstab: 1:250

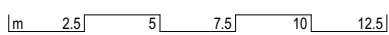


Wohnung 0.4

Erdgeschoss

Geschoss	Erdgeschoss
Zimmer	6.5
Wohnfläche	188 m ²
Sitzplatz	75.5 m ²
Keller	12 m ²
Privater Garten	36.5 m ²

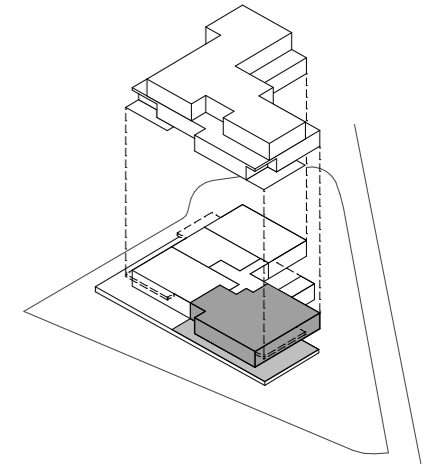

Masstab: 1:100

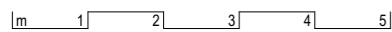

*Wohnfläche= Wohnungszugehörige Geschossfläche
(Geschossfläche GF nach SIA 416- Allseitig umschlossene und überdeckte Grundrissfläche), exkl. Wohnungsabschlusswände