
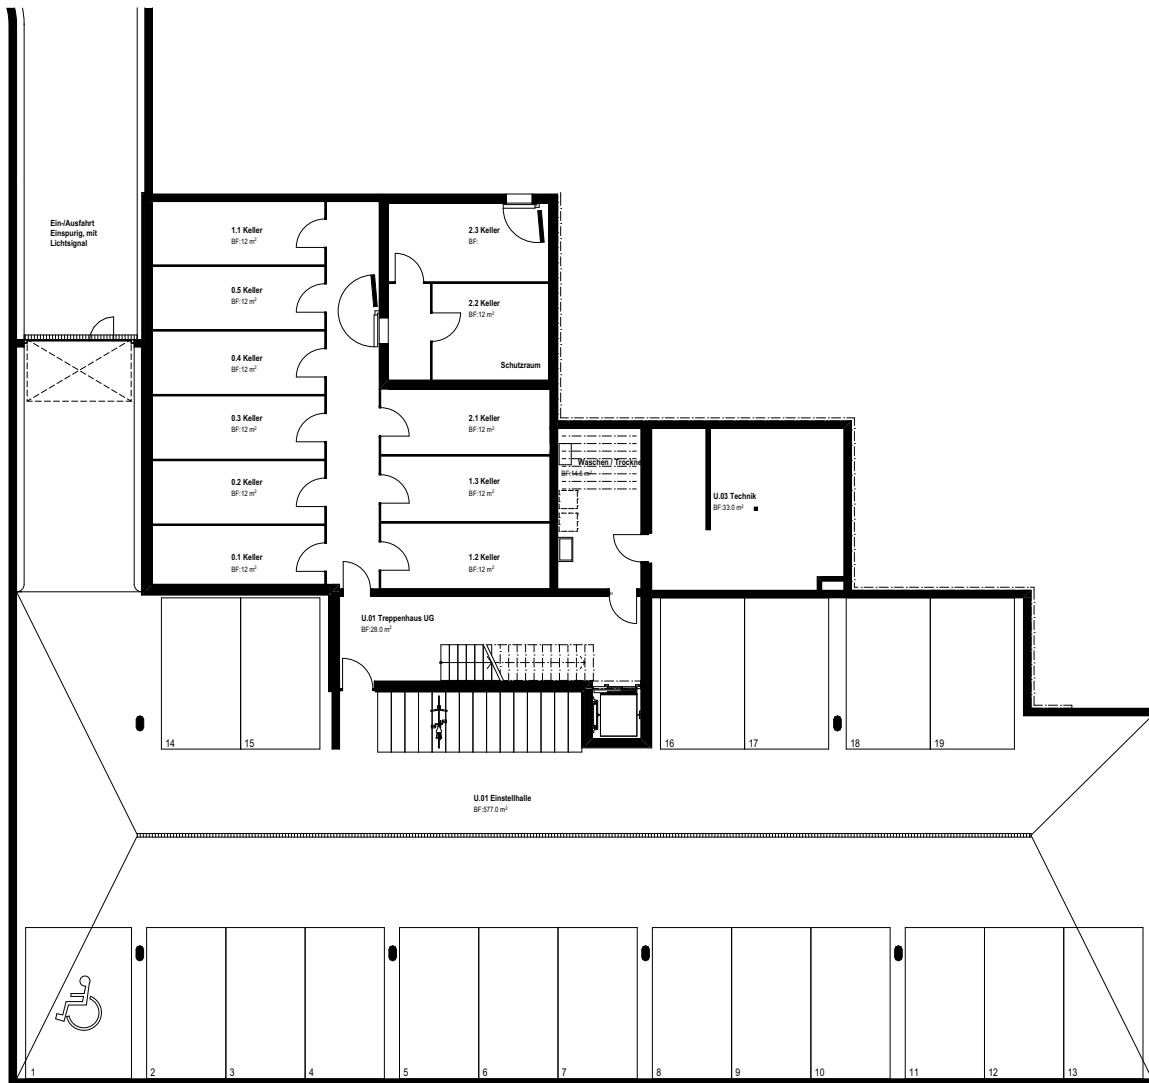


# Übersicht

## Untergeschoss/Tiefgarage

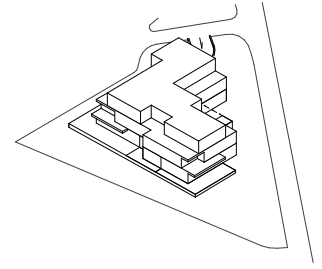


Masstab: 1:250

0 2.5 5 7.5 10 12.5



# Übersicht

Umgebung

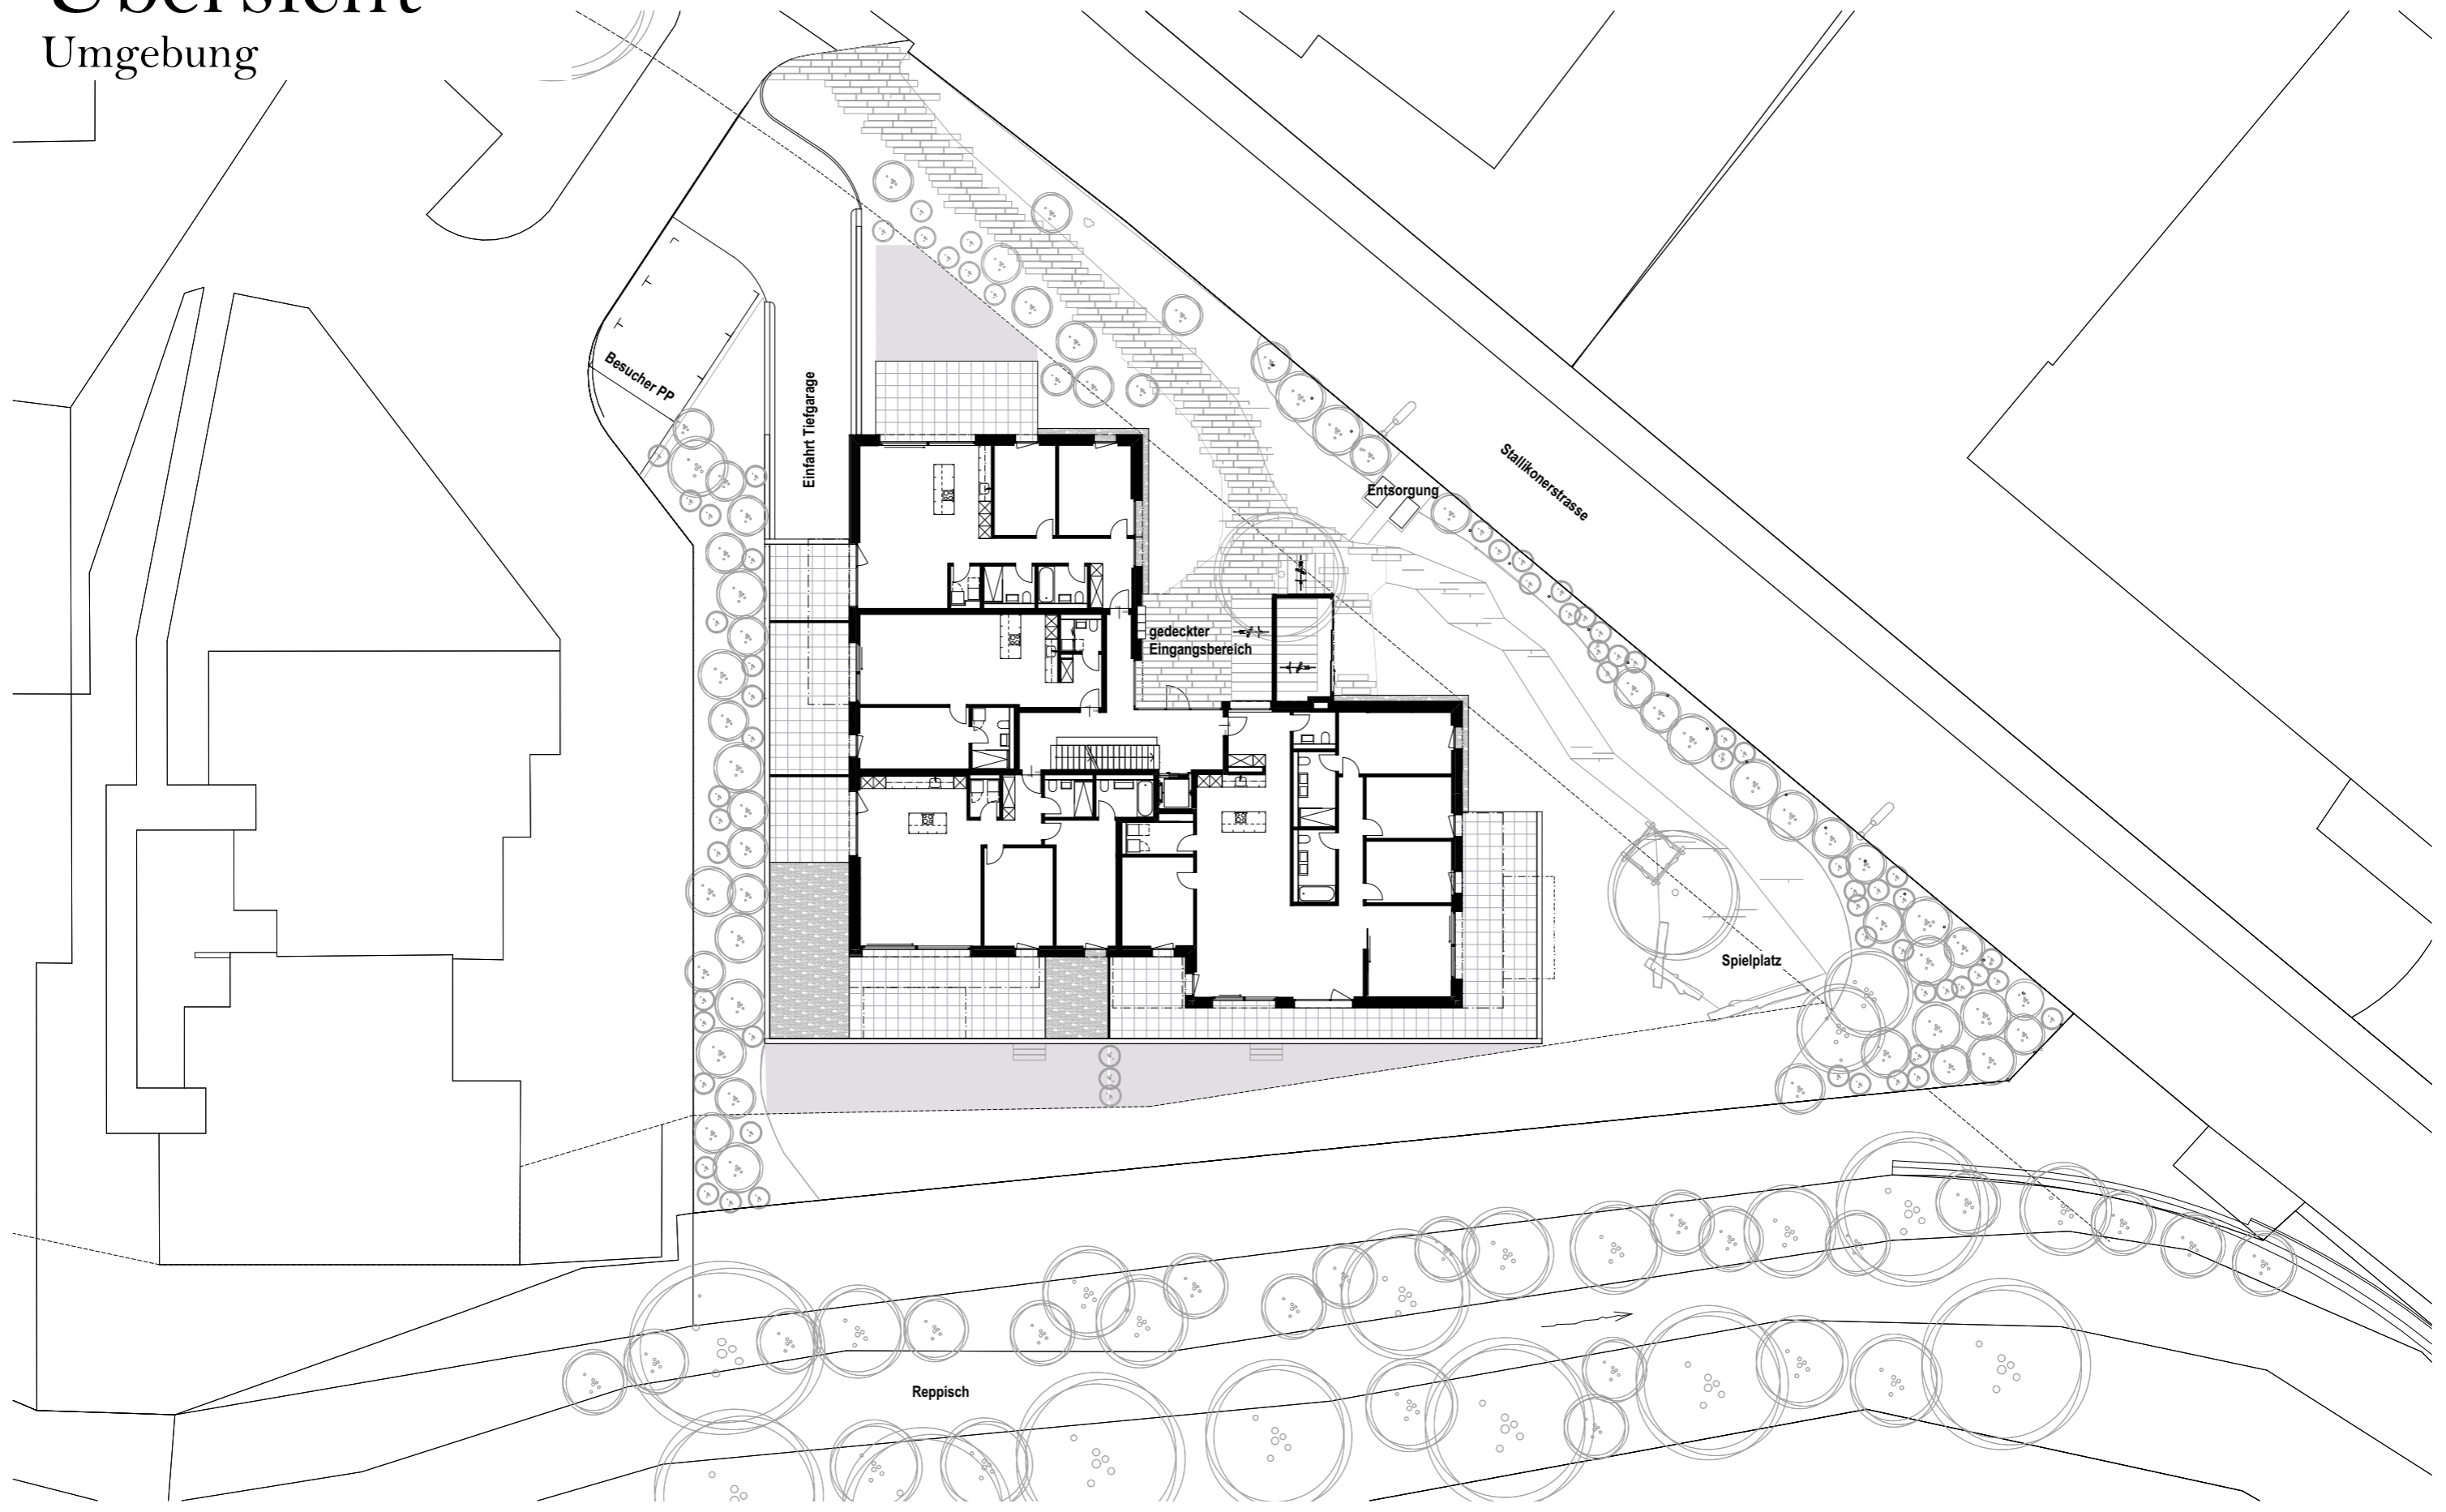

Masstab: 1:300


0 3 6 9 12 15




\*Wohnfläche= Wohnungszugehörige Geschossfläche  
(Geschossfläche GF nach SIA 416- Allseitig umschlossene und überdeckte Grundrissfläche), exkl. Wohnungsabschlusswände

# Übersicht

## Attikageschoss

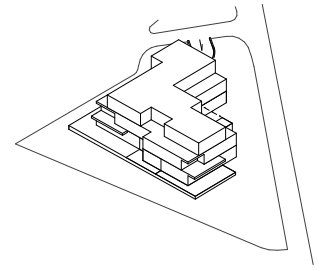



Masstab: 1:250

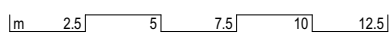


# Wohnung 2.3

Attikageschoss

Geschoss	Attikageschoss	
Zimmer	3.5	
Wohnfläche	102	m <sup>2</sup>
Terrasse	94	m <sup>2</sup>
Keller	14	m <sup>2</sup>

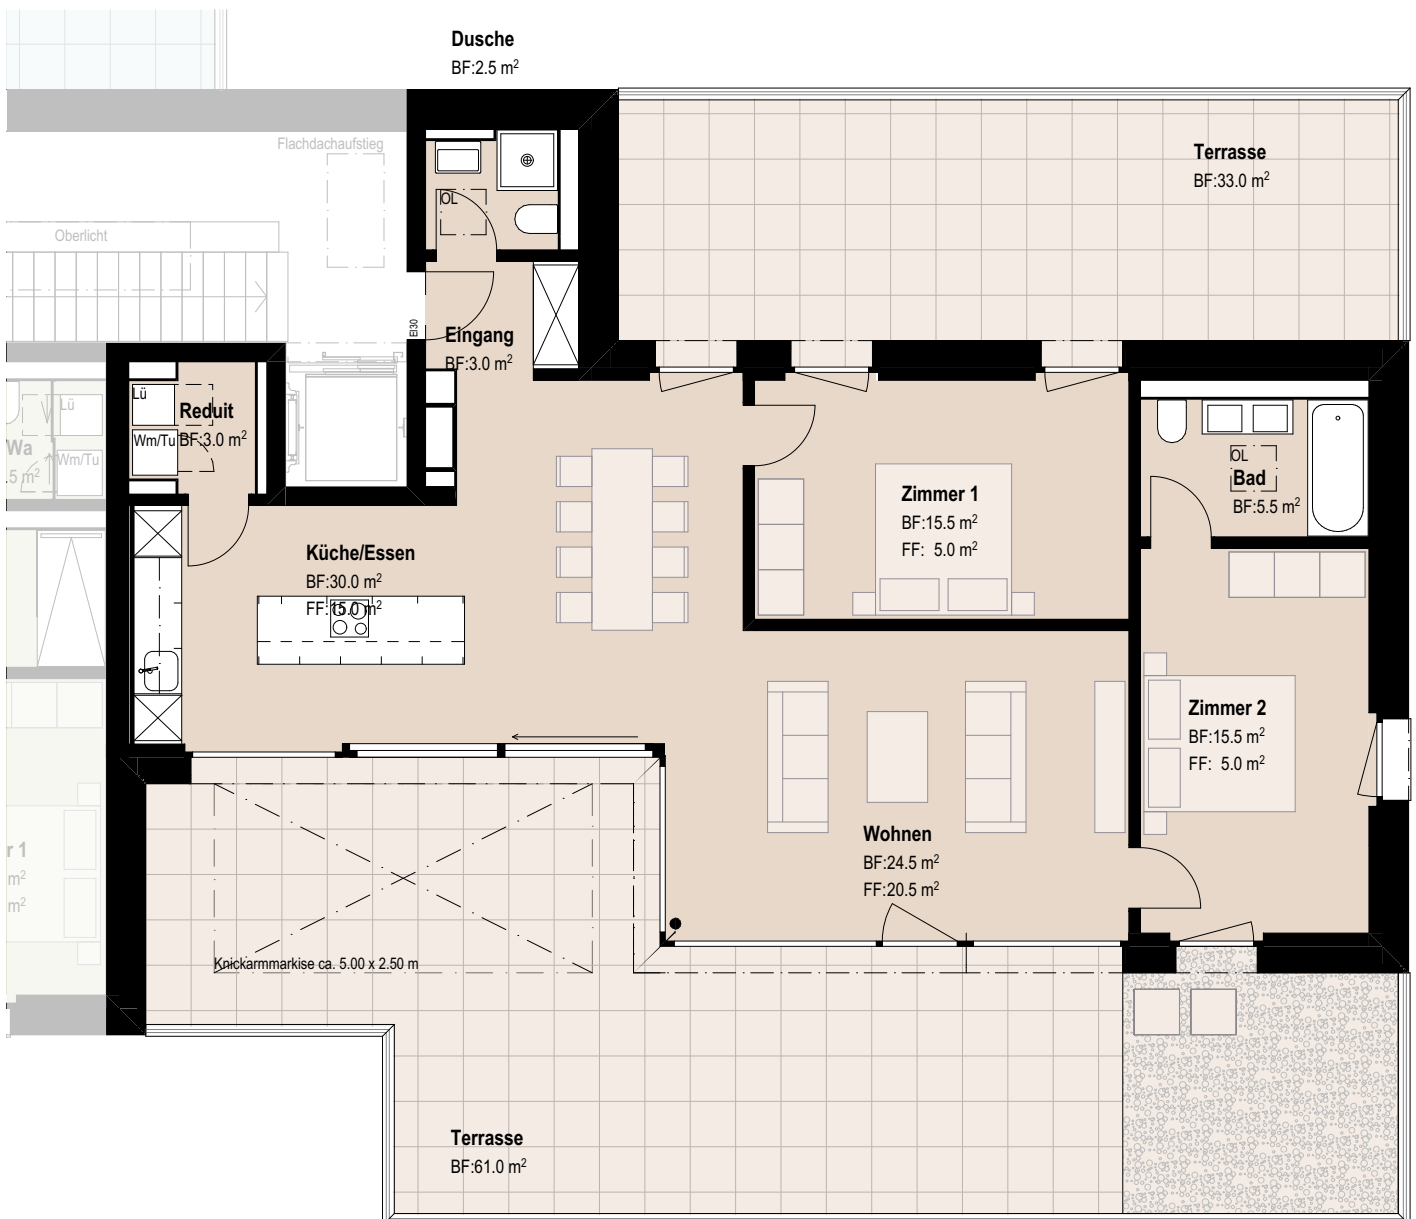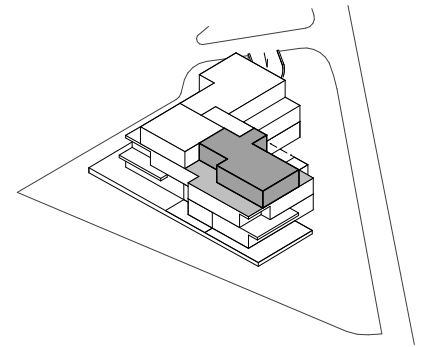

Masstab: 1:100

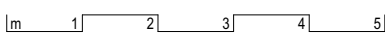

\*Wohnfläche= Wohnungszugehörige Geschossfläche  
(Geschossfläche GF nach SIA 416- Allseitig umschlossene und überdeckte Grundrissfläche), exkl. Wohnungsabschlusswände