
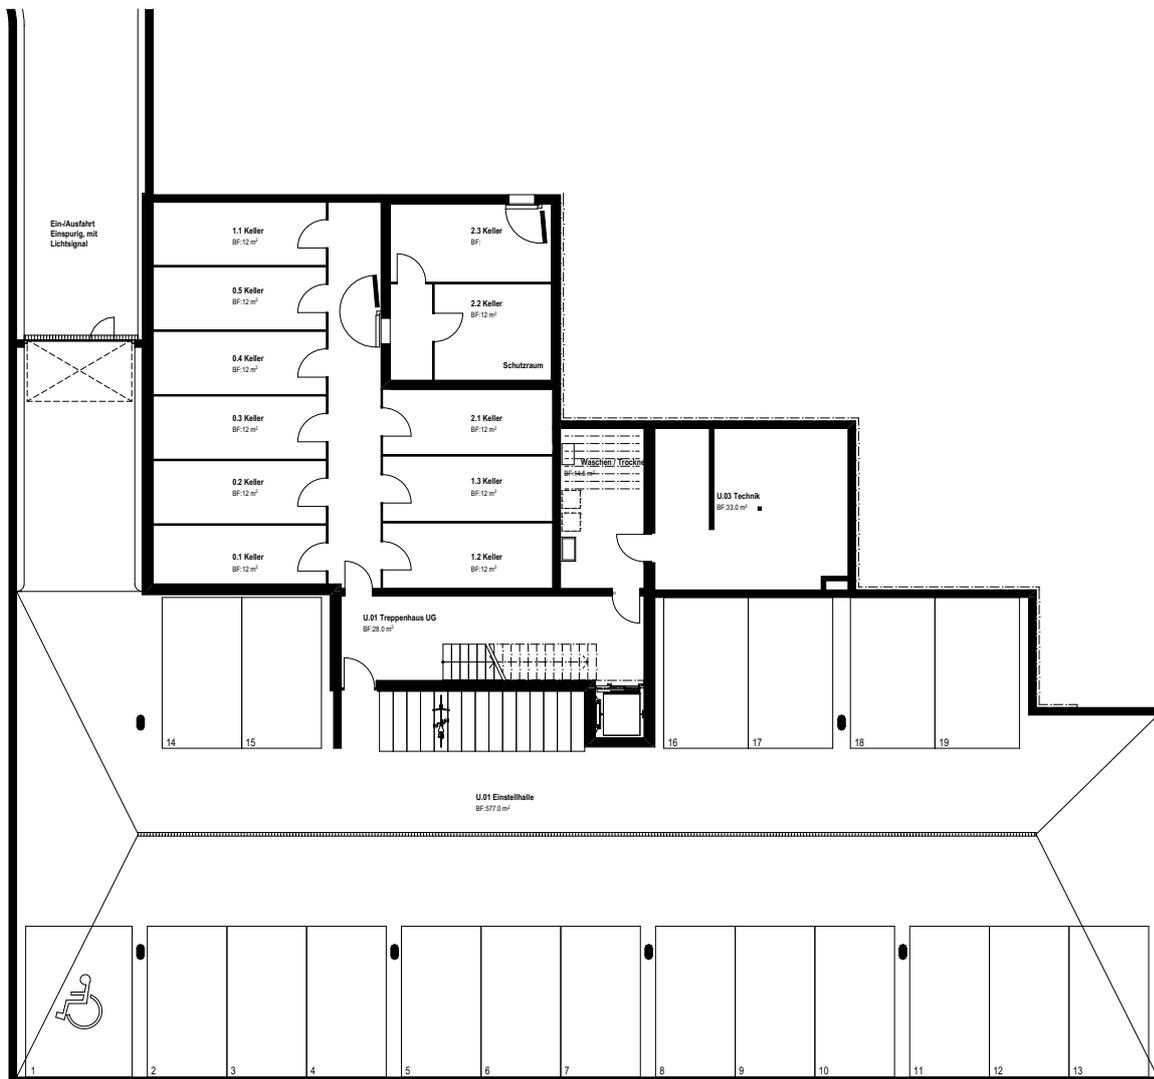


Übersicht

Untergeschoss/Tiefgarage

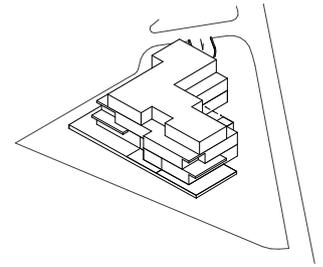


Masstab: 1:250

0 2.5 5 7.5 10 12.5



Übersicht

Umgebung

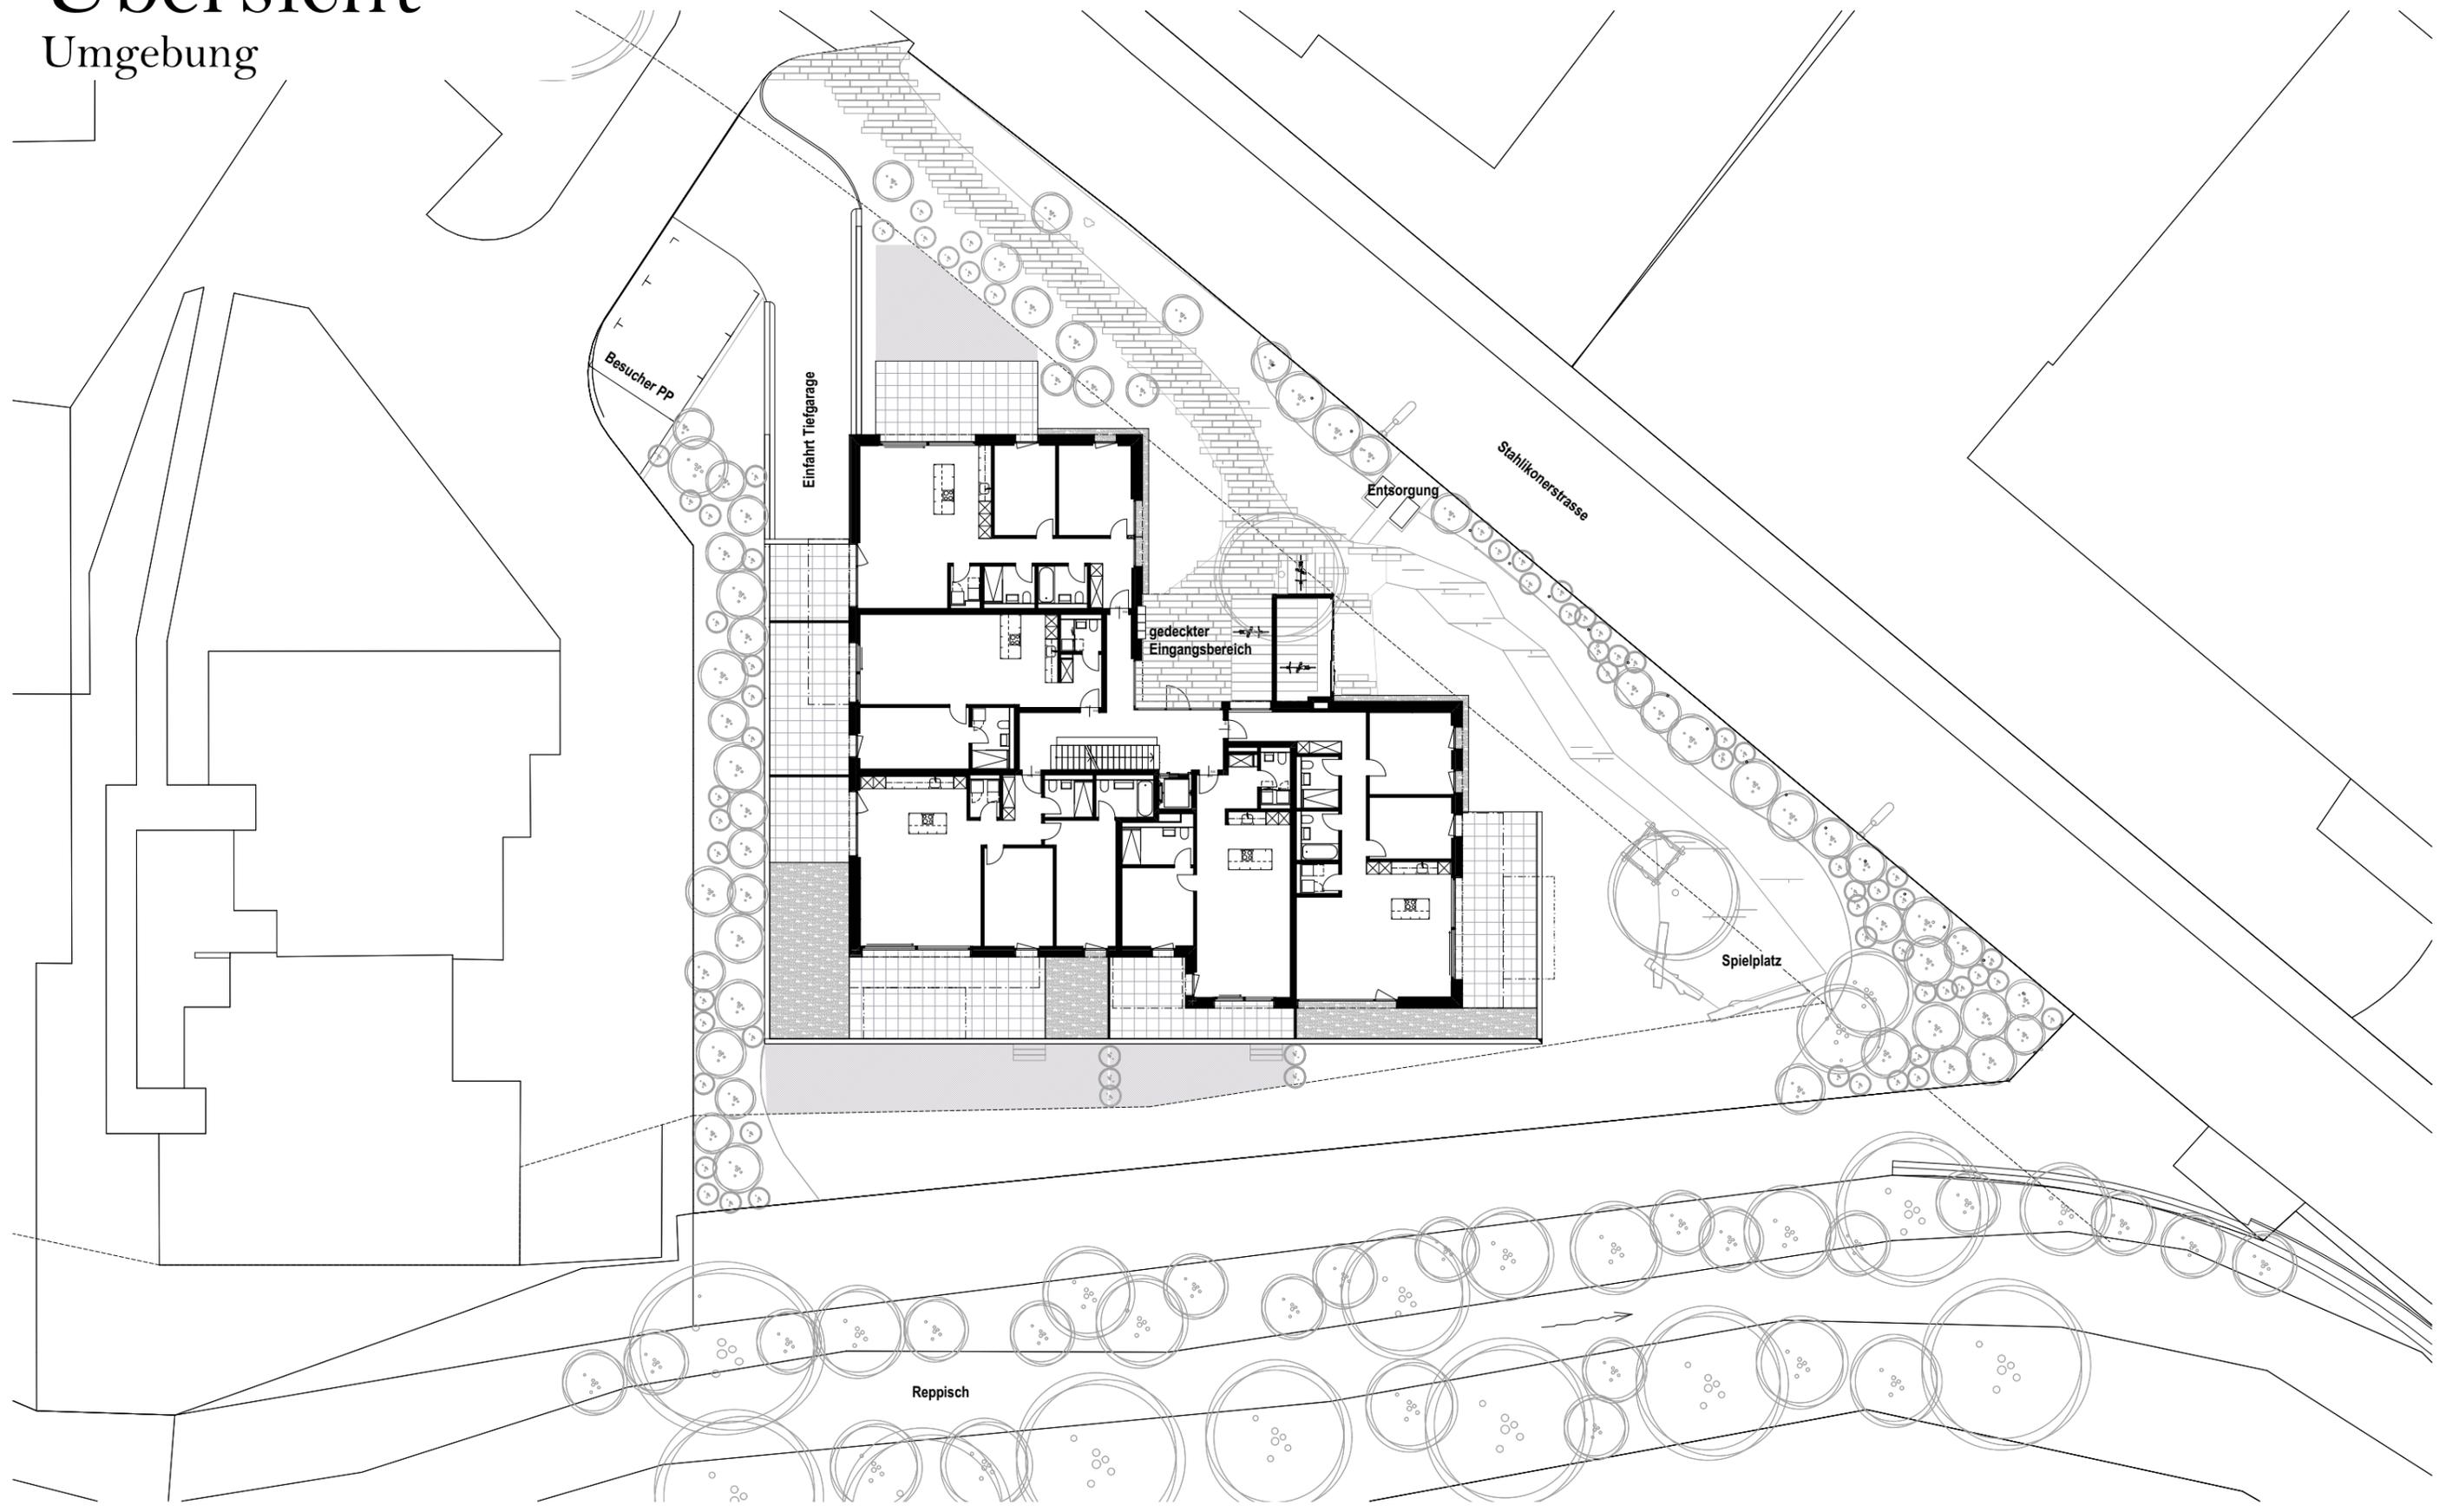


Masstab: 1:300
|m 3 6 9 12 15|



*Wohnfläche= Wohnungszugehörige Geschossfläche
(Geschossfläche GF nach SIA 416- Allseitig umschlossene und überdeckte Grundrisfläche), exkl. Wohnungsabschlusswände

Übersicht

Attikageschoss

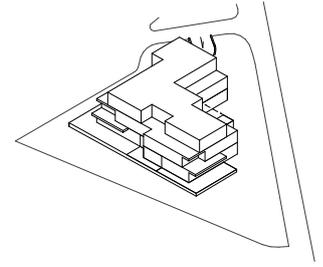

Masstab: 1:250



